ECOGAS	Informe de Propuesta de Traza por Croquis	Fecha:	1/10/2026
		Draco:	5127/26
		Lyra:	38477
		Vigencia:	1/10/2027

Datos generales de la obra

◦ DC/Proyecto	DC 00469/310
◦ Nombre de la obra	PROV. DE G.N. A CALLE ARROYO DE LA REDUCCIÓN - B° OLMOS SUD - CORDOBA
◦ Solicitantes	1
◦ Potenciales	2
◦ Presión Max. de Suministro [bar]	1,5
◦ Presión Min. de Suministro [bar]	0,5

Obras a ejecutar

◦ Tramo	ABASTECIMIENTO	-	-	-	-	-
◦ Longitud [m]	20					
◦ Caudal [m³]	3					
◦ Diámetro	PE Ø50 mm	-	-	-	-	-
◦ Referencia Gráfica (ET03)		-	-	-	-	-

◦ Servicios	Tipo	Diámetro	Cantidad
	RESIDENCIAL	PE Ø25 mm	1
	-	-	

Ubicación de la Obra - Imagen KMZ

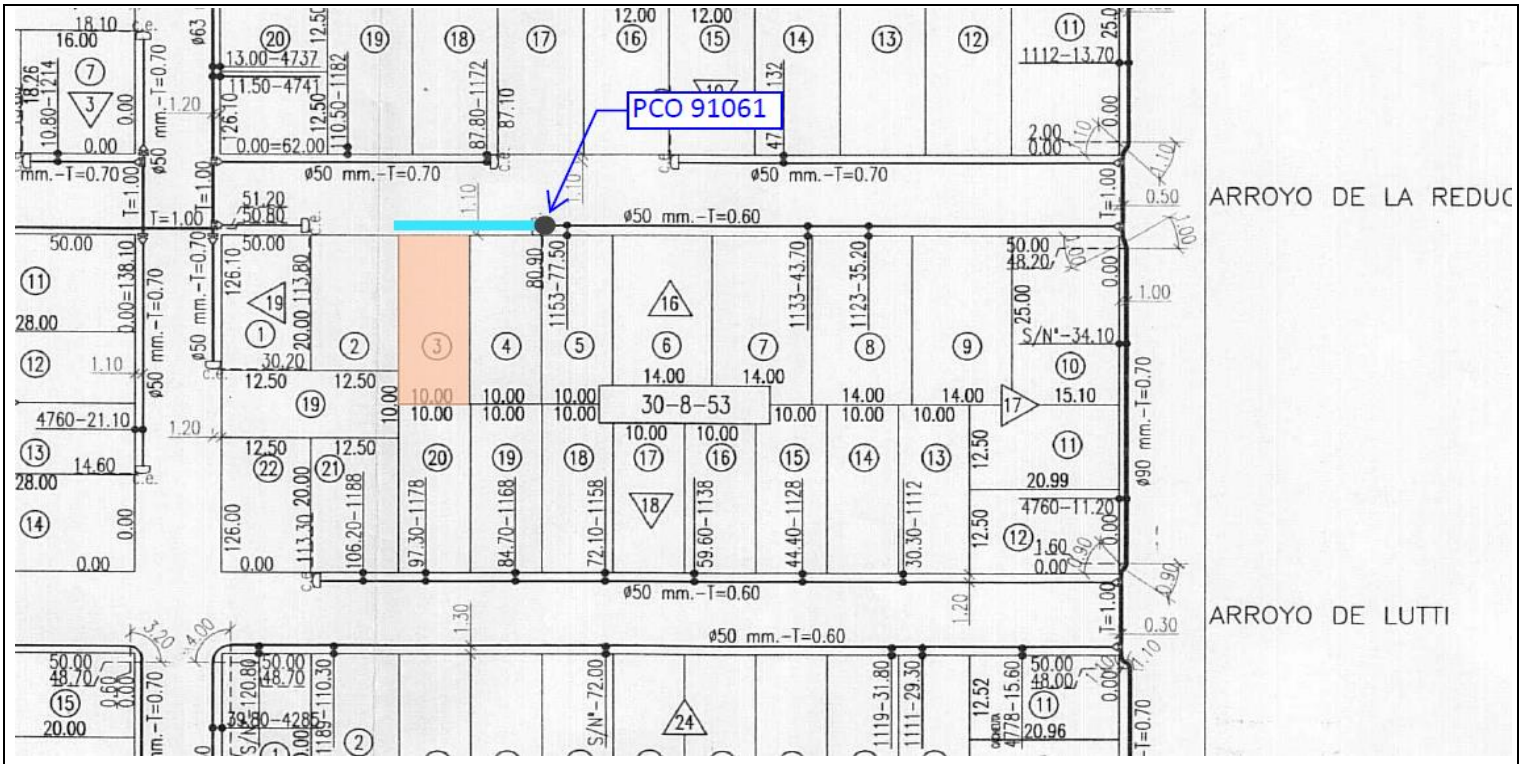

◦ Croquis (con los colores conforme a la ET03).

◦ Esta propuesta se conecta a:	PCO	91061	
	-		
	-		

Notas importantes a informar al solicitante
◦ Todas las obras deberán ejecutarse en conformidad con la normativa vigente.
◦ Las longitudes finales de las obras a ejecutar, quedarán definidas en el proyecto constructivo, para lo que deberá presentar las planchetas catastrales o plano de mensura de los lotes por donde se desarrolla la red proyectada.
◦ Toda superficie afectada a convenio de paso, uso y ocupación, deberá presentar autorización de paso o servidumbre administrativa.
-
-
-
-
-
-
-
-

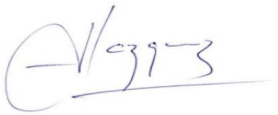

DOCUMENTO FIRMADO DIGITALMENTE

VERONICA VAZQUEZ

Estudios y Proyectos

GERENCIA DE INGENIERIA